


# 2ª PLANTA DOS HABITACIONES

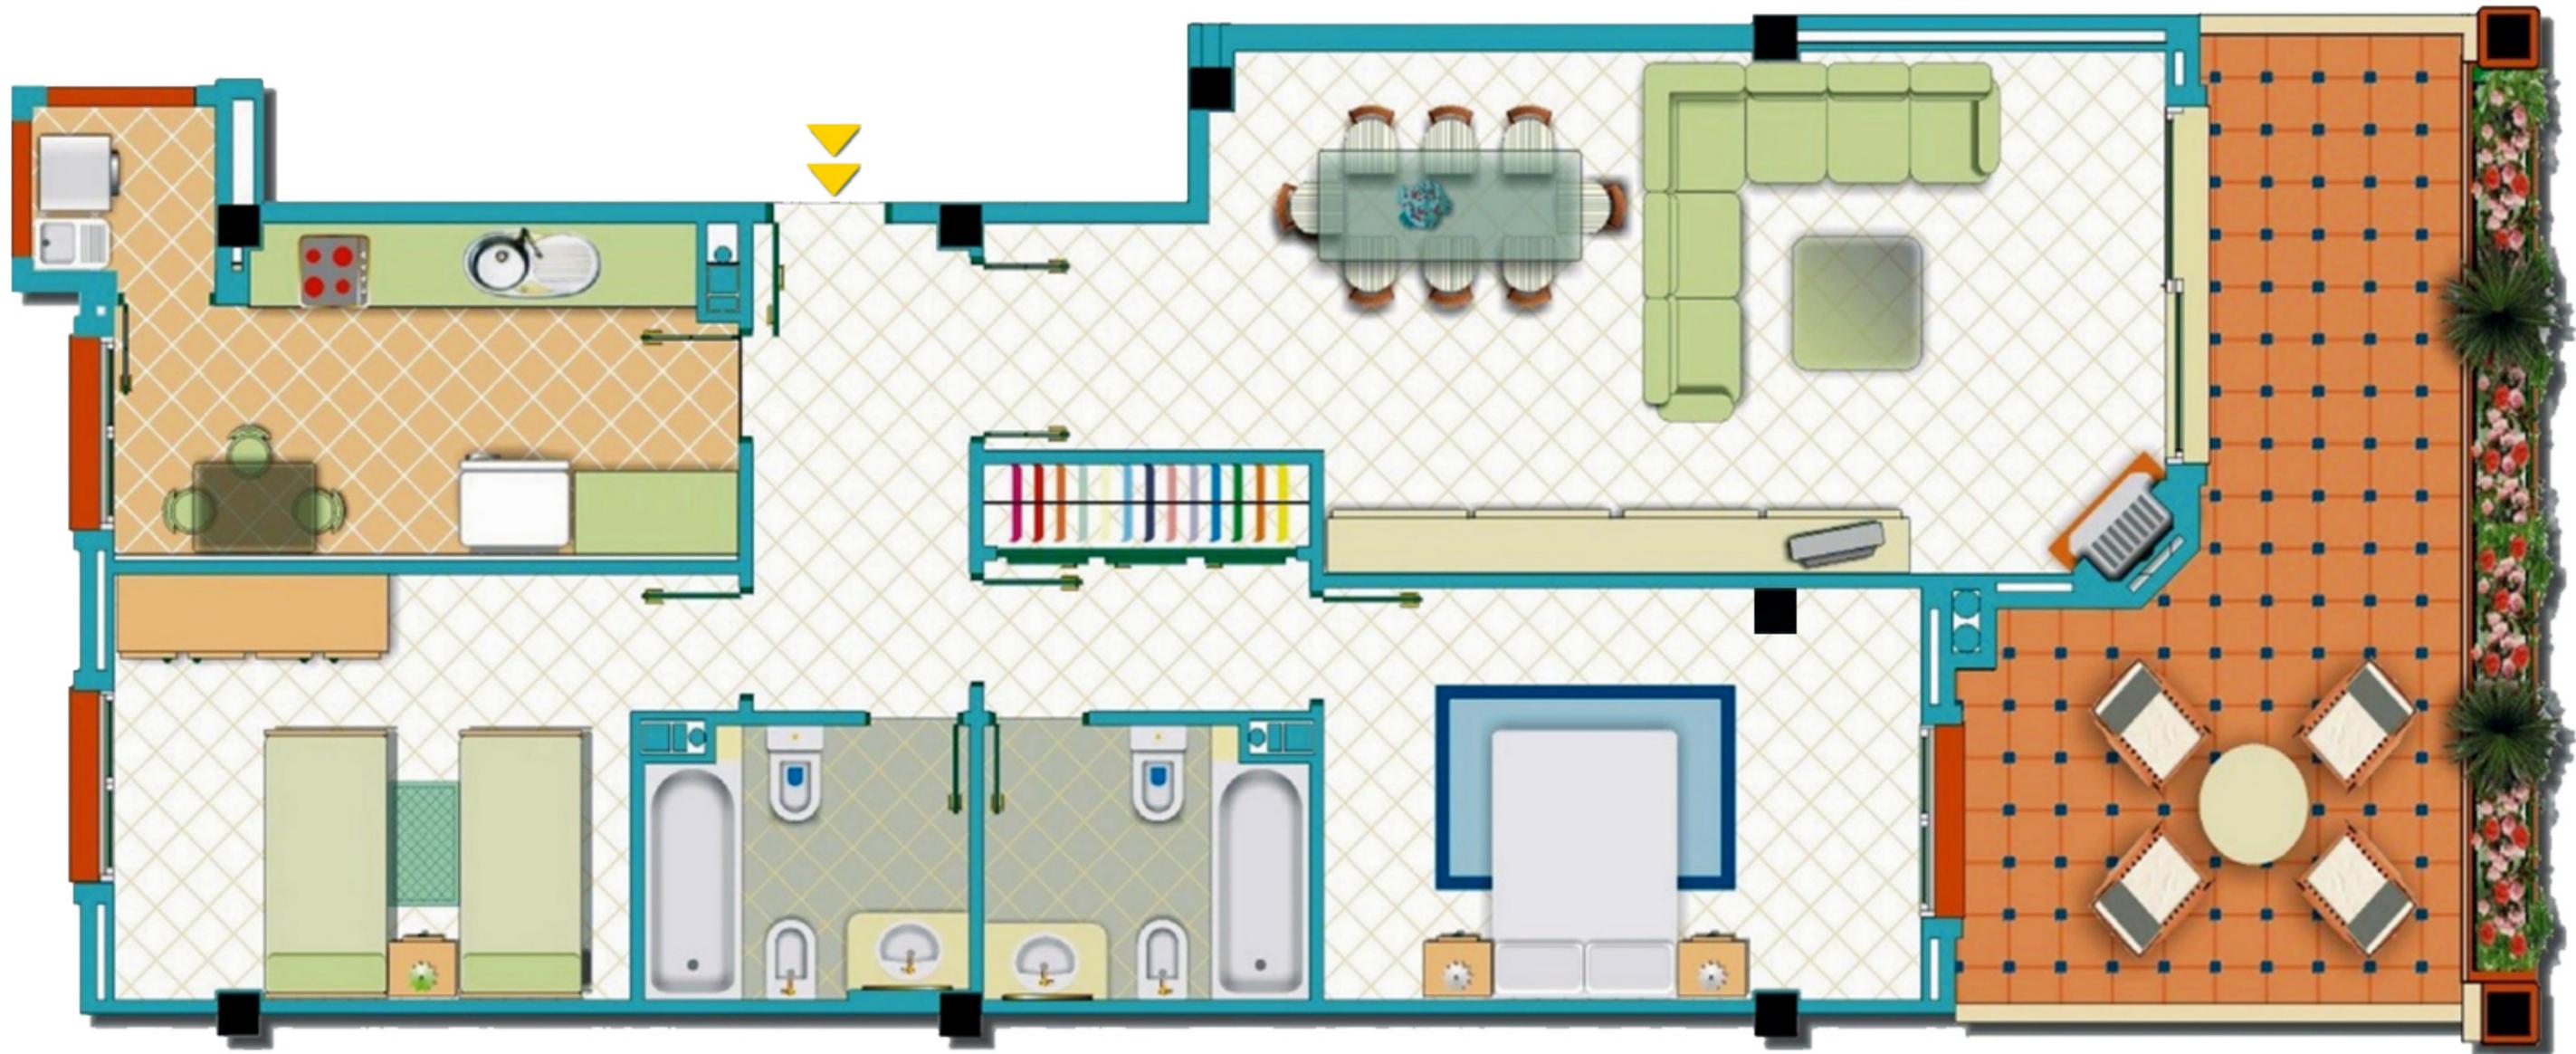

LAS LOMAS  
de  
*Río Real*

■ Vivienda Tipo G